



Gruppo Edilconsult
Firma le Case più Belle...

Comune di Viareggio



“Via Paolo Savi 182-184”
(Realizzazione di 6 unità immobiliari)

Edilconsult S.r.l.


Via M.Coppino 433, Viareggio Tel 0584 384 396 - Fax 0584 387 652 Cel 329 20 53 025

Web: www.gruppoedilconsult.it - Email: ufficiovendite@gruppoedilconsult.it


Residence Via Paolo Savi

POSIZIONE

Residence
Via Paolo Savi

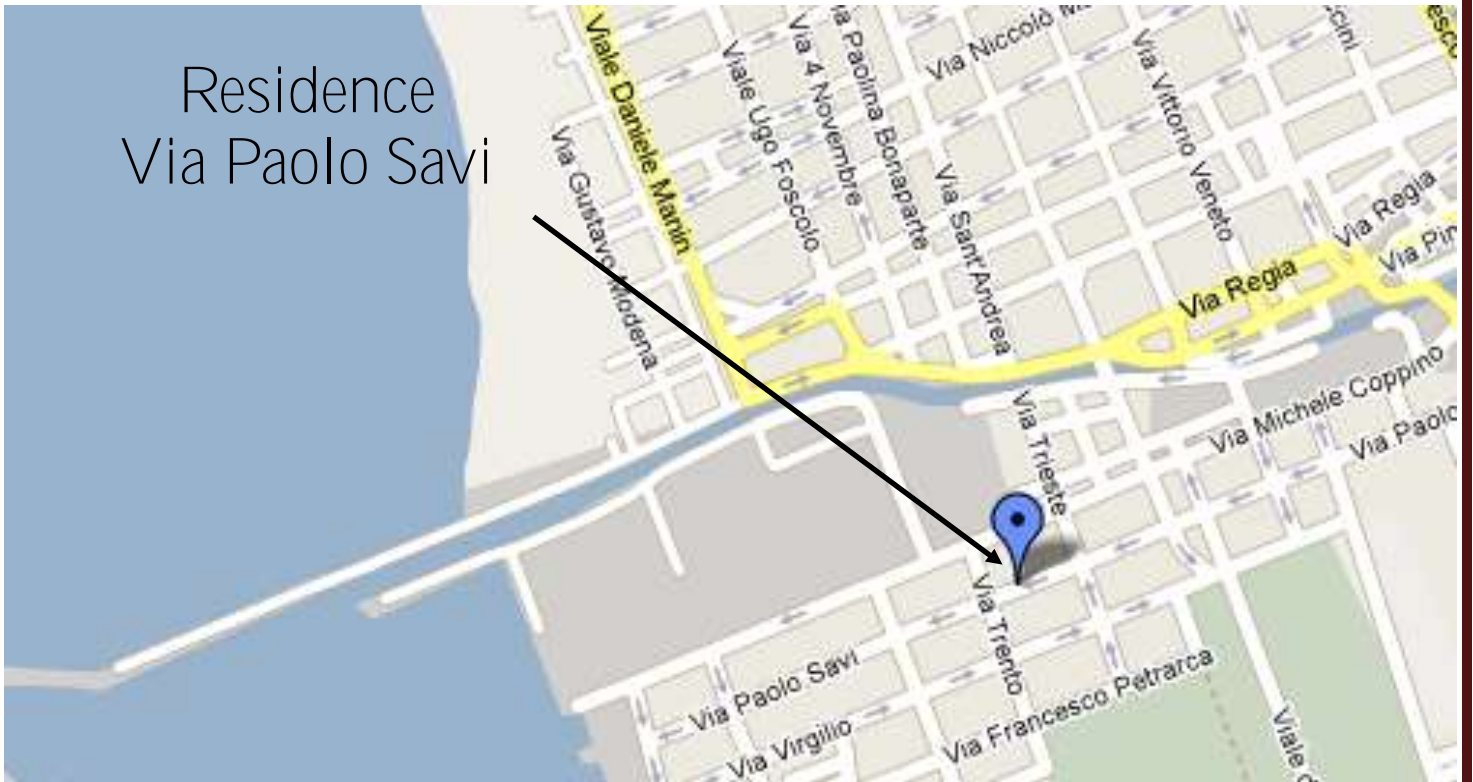


PIANO INTERRATO

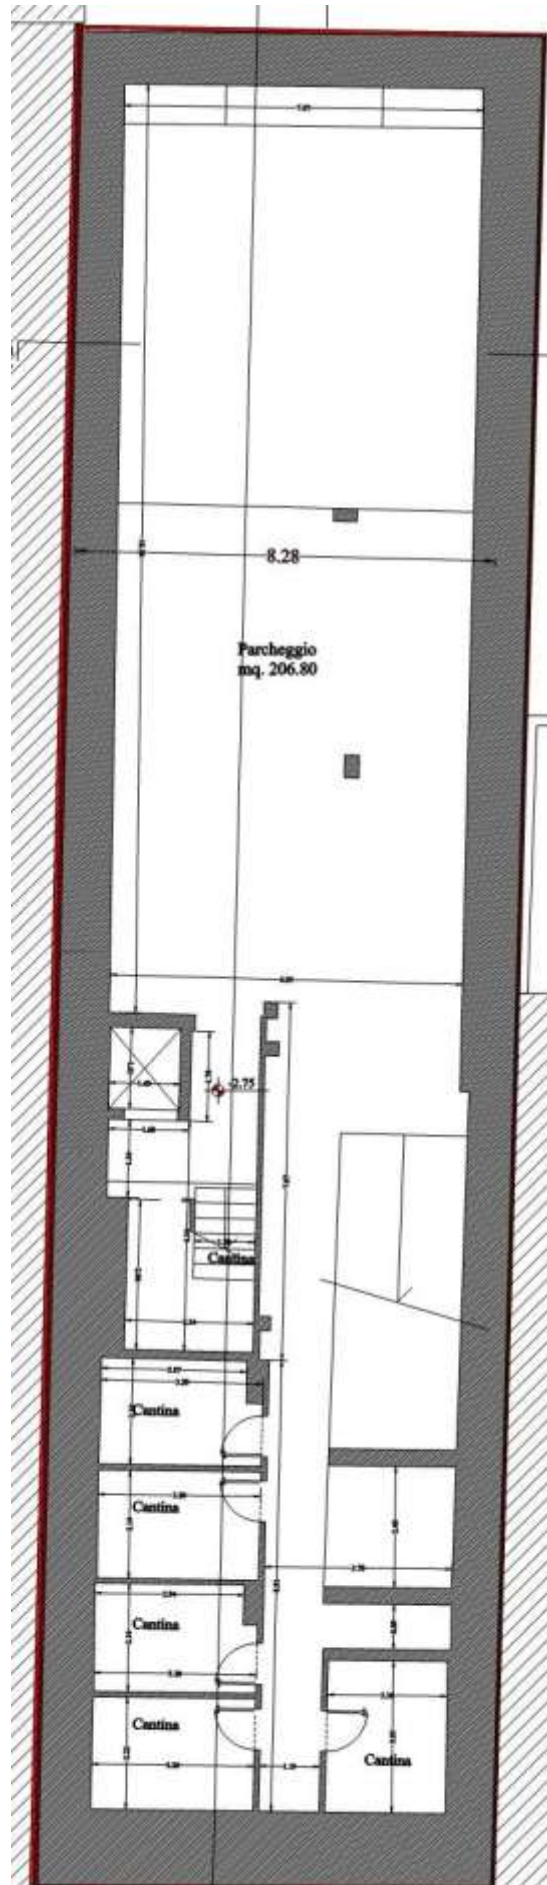



Interno 1	
Orientamento:	Fronte strada
Ingresso:	Via Paolo Savi, 17
Tipologia:	Uso ufficio
Piano:	Piano Terra
Tot Metri Quadri :	45
Cantina:	Si
Aria Condizionata:	Impianto a pompa di calore
Impianto di riscaldamento:	Solare-termico, indipendente
Posto auto:	Optional

Interno 2	
Orientamento:	Retro
Ingresso:	Condominiale
Tipologia:	Appartamento
Piano:	Terra
N° Camere:	2
N° Bagni:	2
Tot Metri Quadri Appartamento:	95
Tot Metri Quadri Giardino:	85
Cantina:	Si
Aria Condizionata:	Impianto a pompa di calore
Impianto di riscaldamento	Solare-termico, indipendente
Posto Auto:	Optional

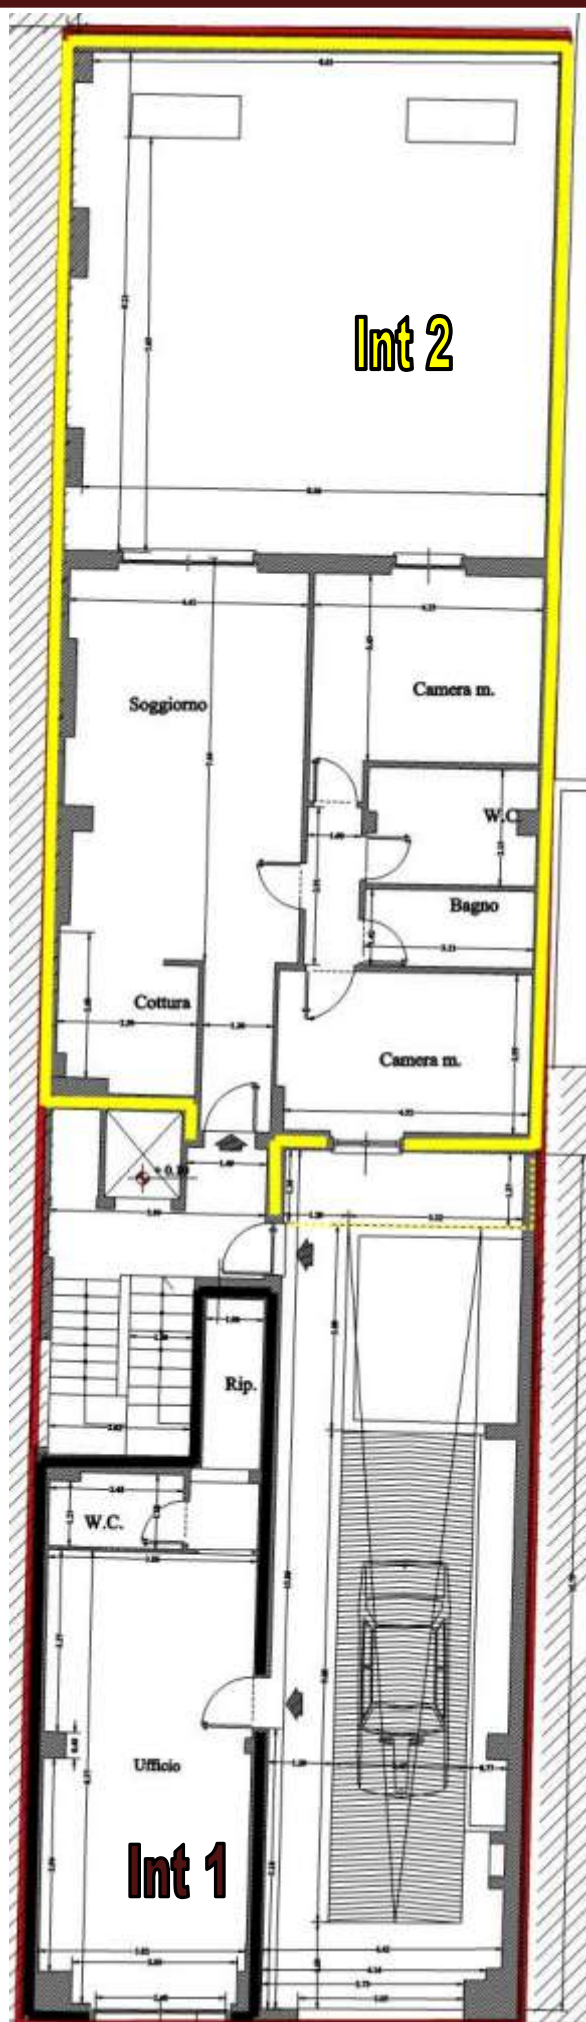




Interno 3

Orientamento:	Fronte strada
Ingresso:	Condominiale
Tipologia:	Appartamento
Piano:	Primo
N° Camere:	2
N° Bagni:	2
Tot Metri Quadri Appartamento:	95
Tot Metri Quadri Terrazzi:	12
Cantina:	Si
Aria Condizionata:	Impianto a pompa di calore
Impianto di riscaldamento:	Solare-termico, indipendente
Posto auto:	Optional

Interno 4

Orientamento:	Retro
Ingresso:	Condominiale
Tipologia:	Appartamento
Piano:	Primo
N° Camere:	2
N° Bagni:	2
Tot Metri Quadri Appartamento:	95
Tot Metri Quadri Terrazzi:	17
Cantina:	Si
Aria Condizionata:	Impianto a pompa di calore
Impianto di riscaldamento:	Solare-termico, indipendente
Posto auto:	Optional

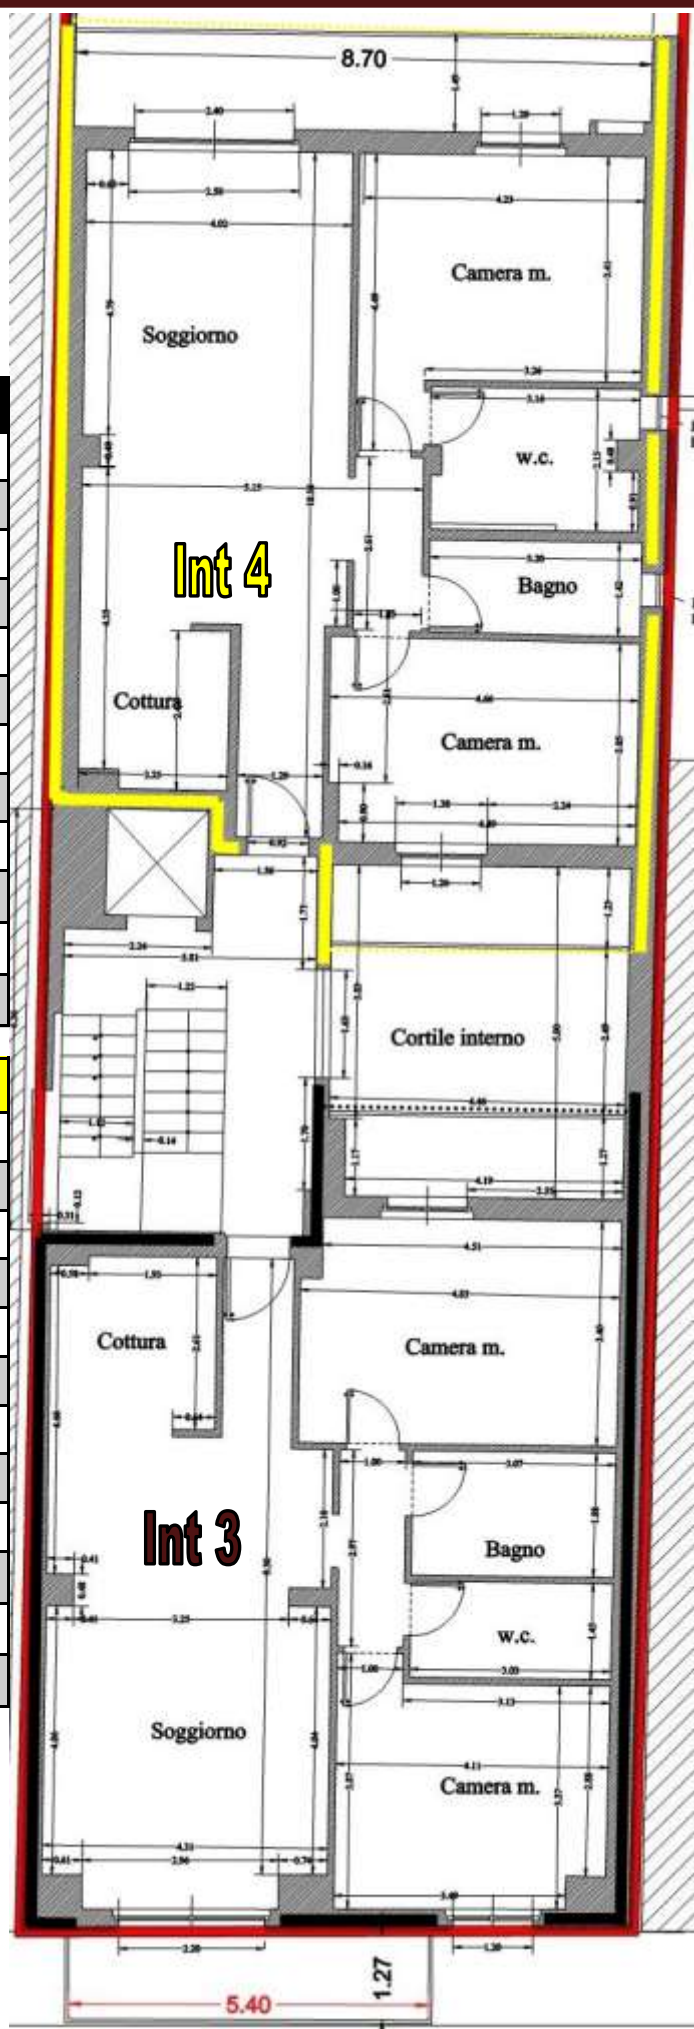



Interno 5	
Orientamento:	Fronte strada
Ingresso:	Condominiale
Tipologia:	Appartamento
Piano:	Secondo
N° Camere:	2
N° Bagni:	2
Tot Metri Quadri Appartamento:	95
Tot Metri Quadri Terrazzi:	12
Cantina:	Si
Aria Condizionata:	Impianto a pompa di calore
Impianto di riscaldamento:	Solare-termico, indipendente
Posto auto:	Optional

Interno 6	
Orientamento:	Retro
Ingresso:	Condominiale
Tipologia:	Appartamento
Piano:	Secondo
N° Camere:	2
N° Bagni:	2
Tot Metri Quadri Appartamento:	95
Tot Metri Quadri Terrazzi:	17
Cantina:	Si
Aria Condizionata:	Impianto a pompa di calore
Impianto di riscaldamento:	Solare-termico, indipendente
Posto auto:	Optional

